


0376	Projekt : MFH Zen Lauinen Parzelle 1447 +1448 3910 Saas Grund	1:100	Projektvorstudie : 2.Obergeschoss Grundriss	
	Bauherr : Jaeger Immobilienreuhand AG Carl-Zuckmayer-Weg 24, 3906 Saas Fee		Plan Nr. : 0376-32-22 Format : 42 x 29.7 cm	Erstellt am: 13.07.2010_rk Geändert am: 07.11.2011_rk

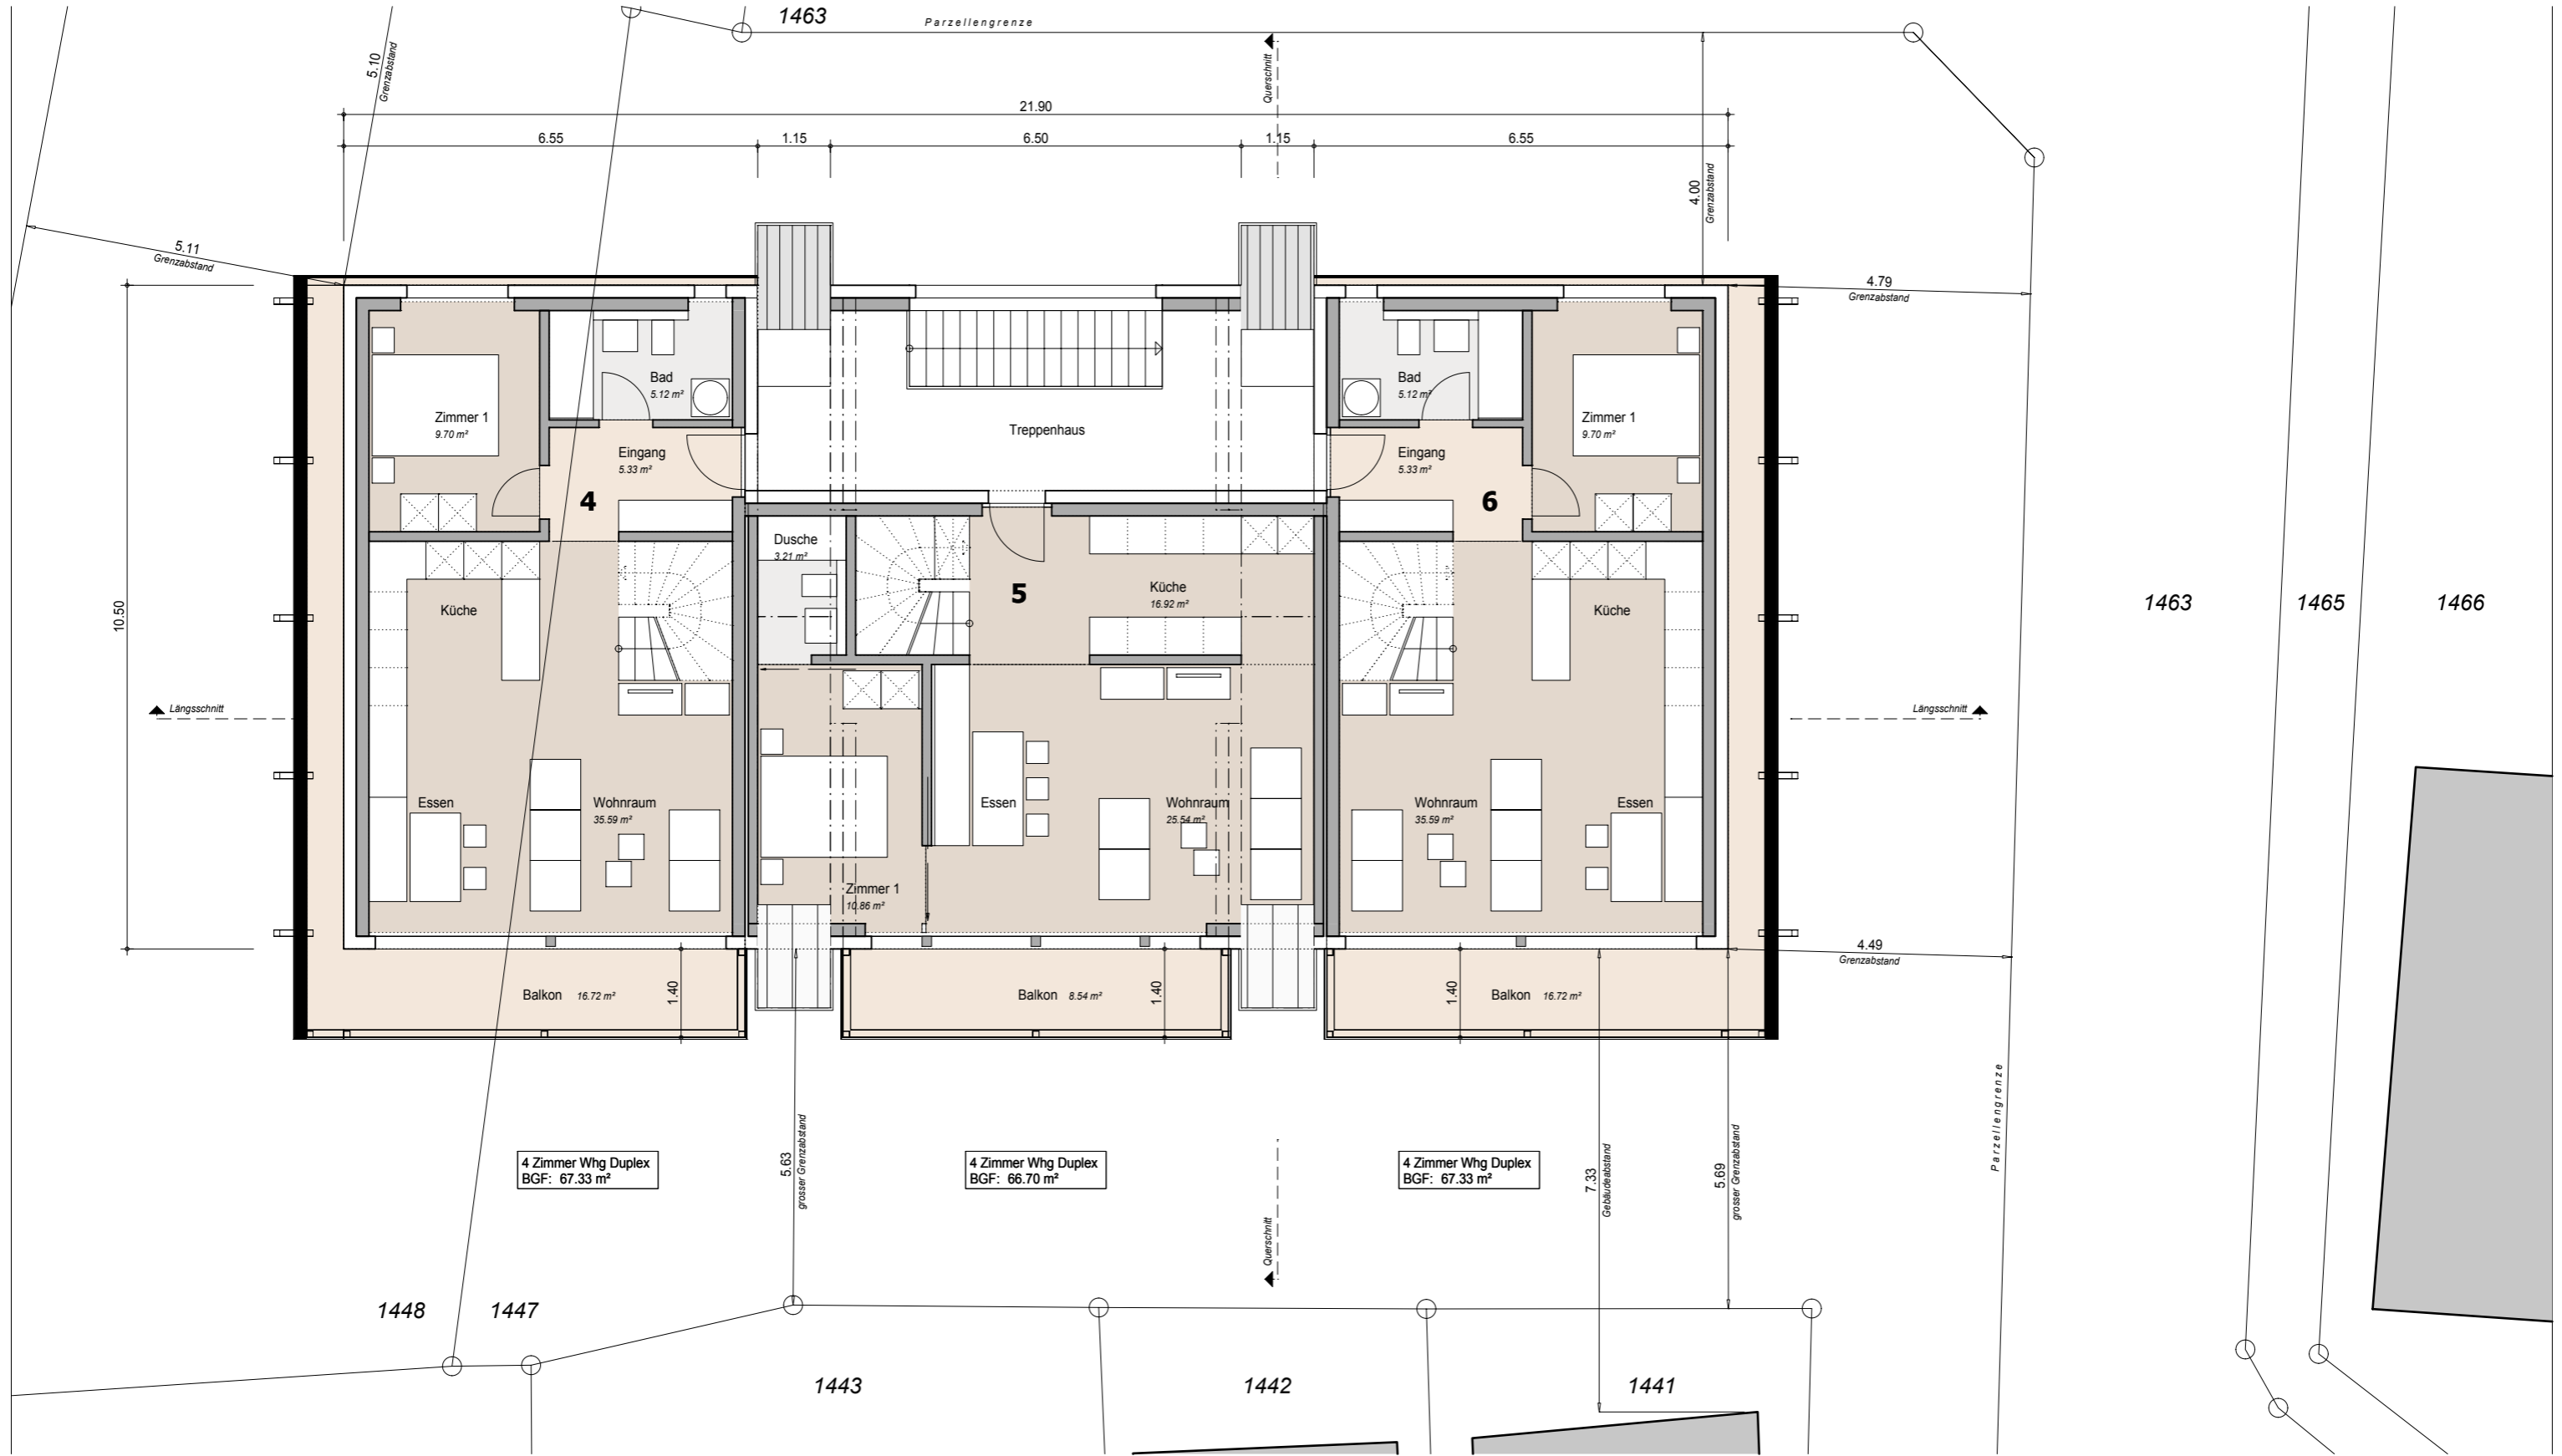

Der Bauherr : _____ Der Architekt : _____